


Földszint 6. lakás  
nappali+1 szobás típus:  
(hasznos nettó: 42,42 m<sup>2</sup>)

Zöldfelület:  
52,28 m<sup>2</sup>

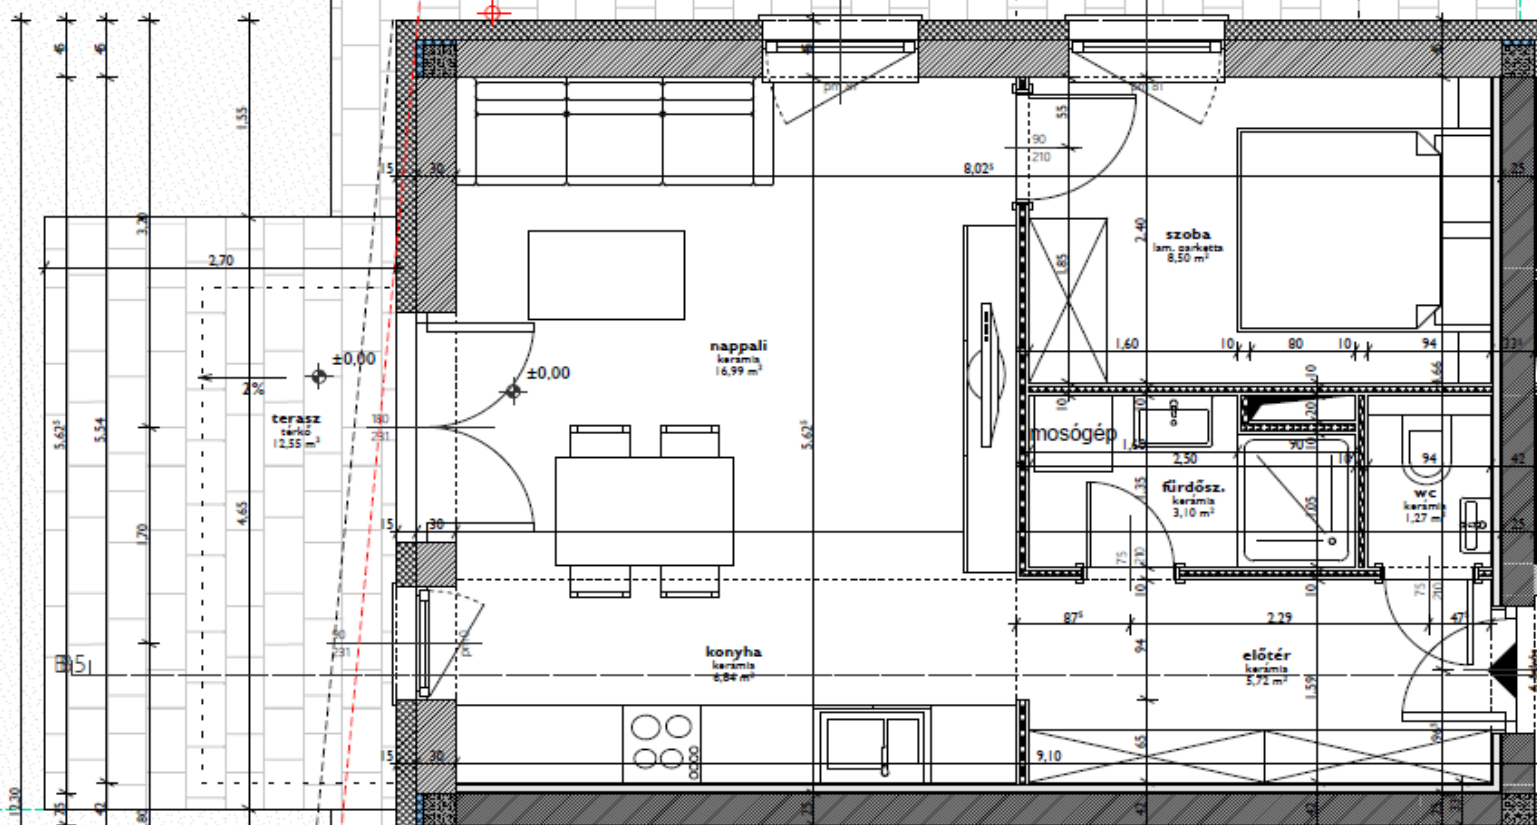

## Földszint 6. lakás

Nappali + 1 szobás típus

Nettó alapterület: 42,42 m<sup>2</sup>

Zöldfelület: 119,49 m<sup>2</sup>

**NOSTRA**  
**CASA** kft