


I. emelet 8. lakás
nappali+1 szobás típus:
(hasznos nettó: 37,13 m²)

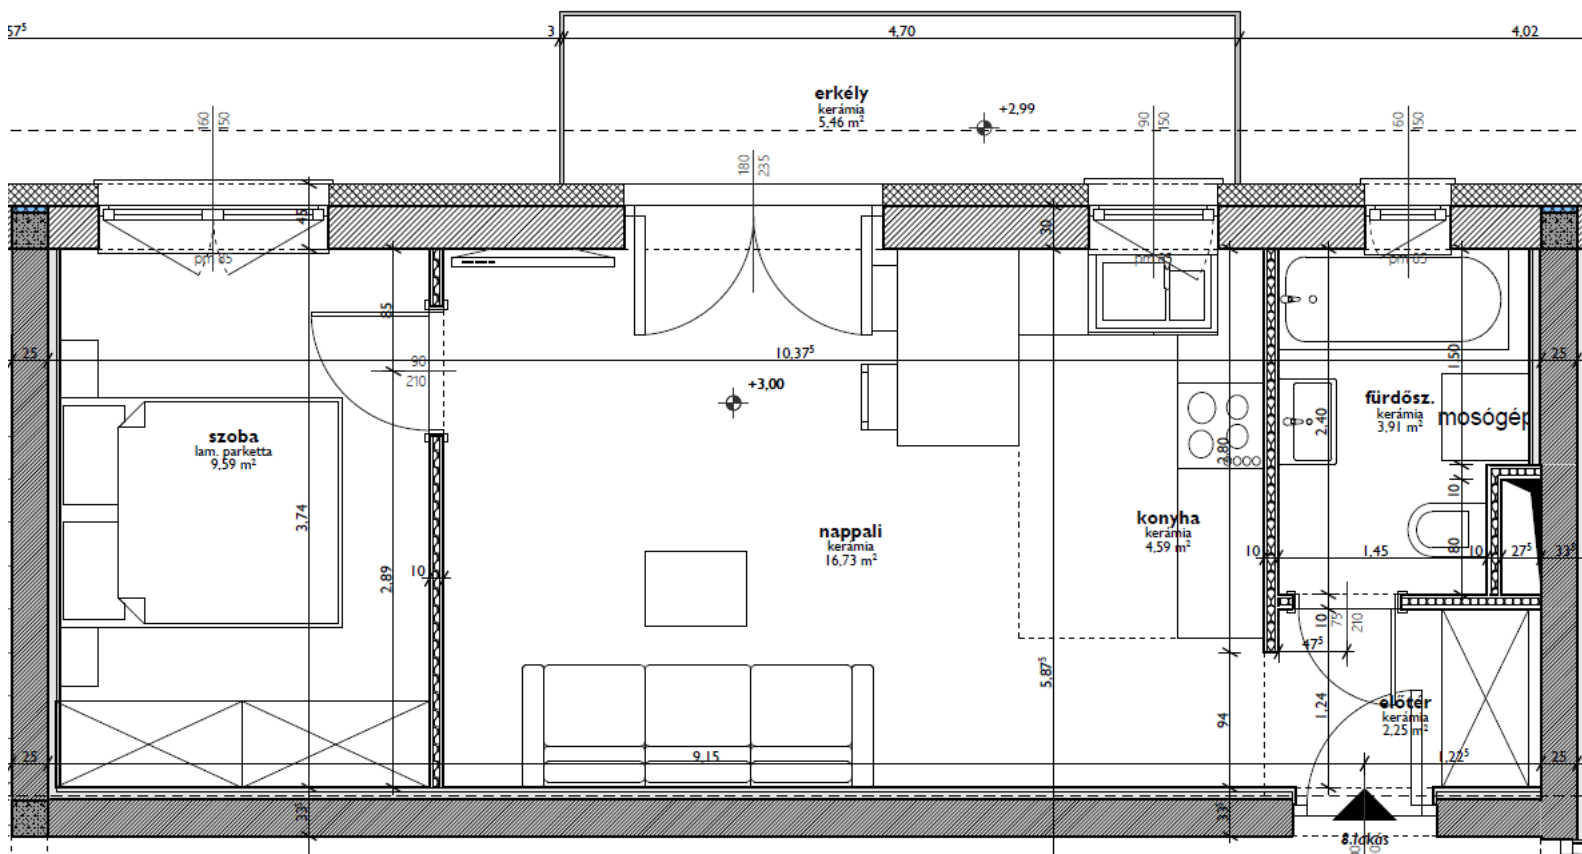

Emelet 8. lakás

Nappali + 1 szobás típus

Nettó alapterület: 37,13 m²

NOSTRA
CASA kft