


I. emelet 14. lakás
nappali+1 szobás típus:
(hasznos nettó: 42,42 m²)

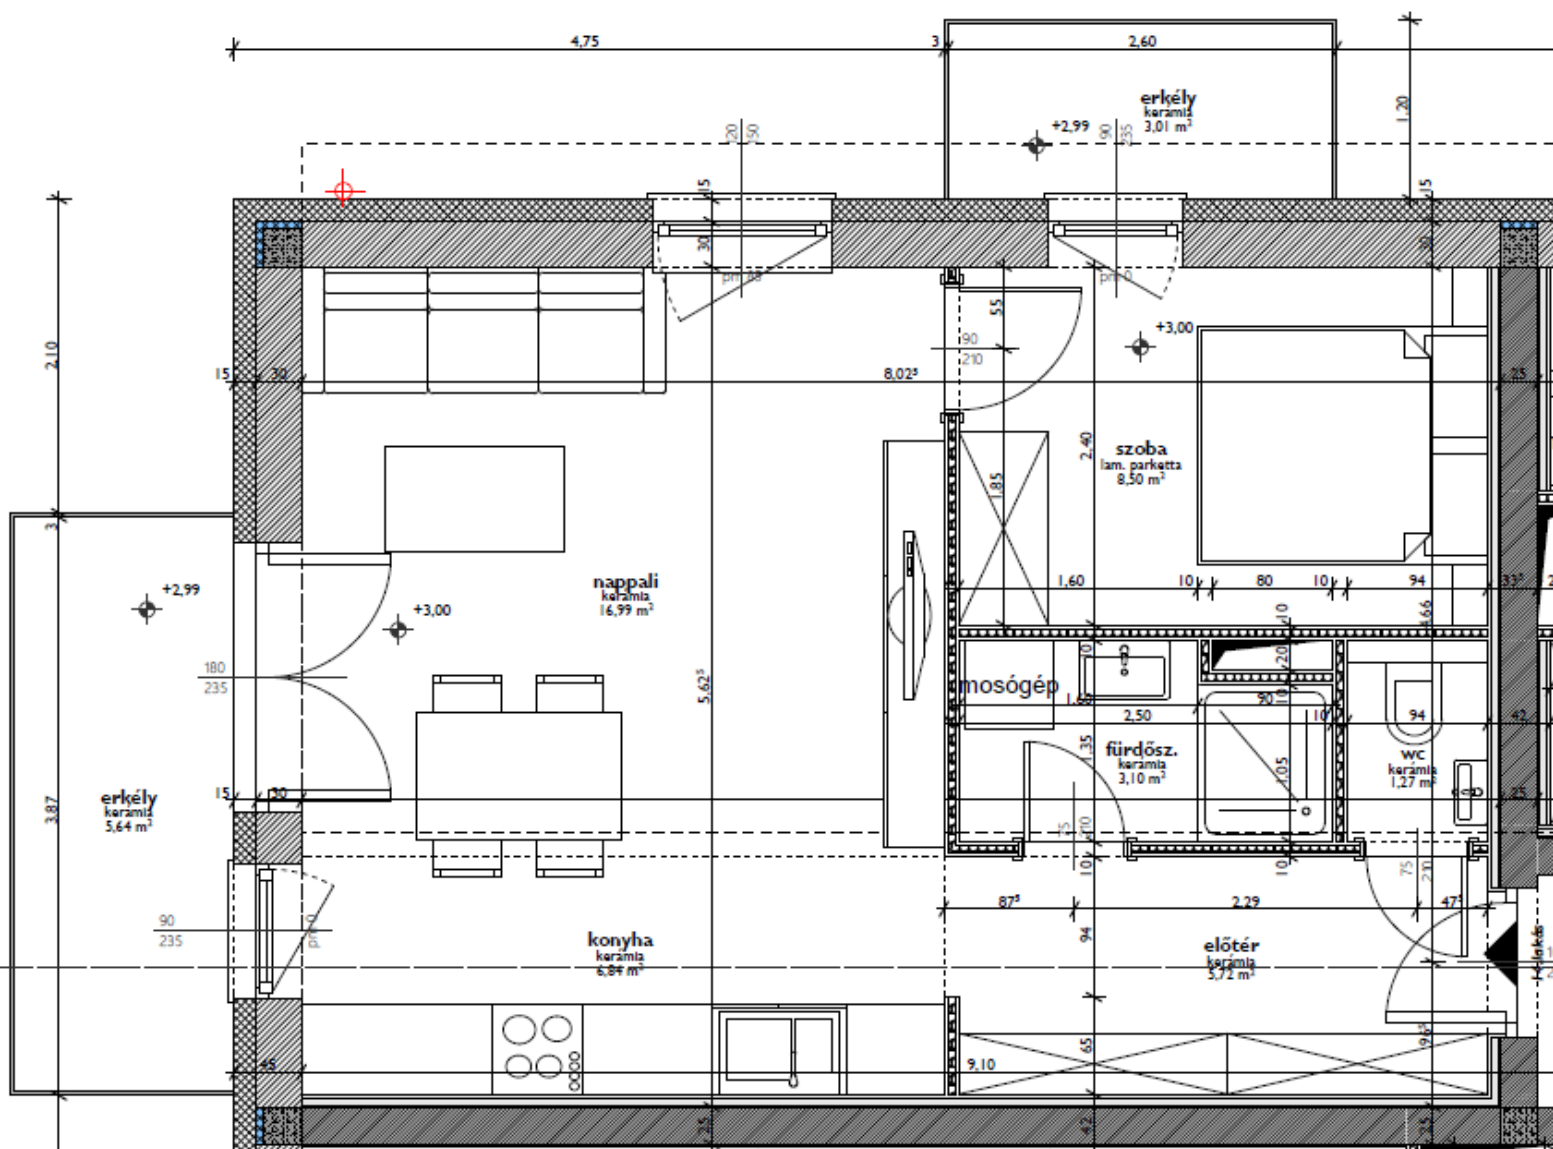

Emelet 14. lakás

Nappali + 1 szobás típus

Nettó alapterület: 42,42 m²

NOSTRA
CASA kft