


I. emelet 15. lakás
garzon:
(hasznos nettó: 30,23 m²)

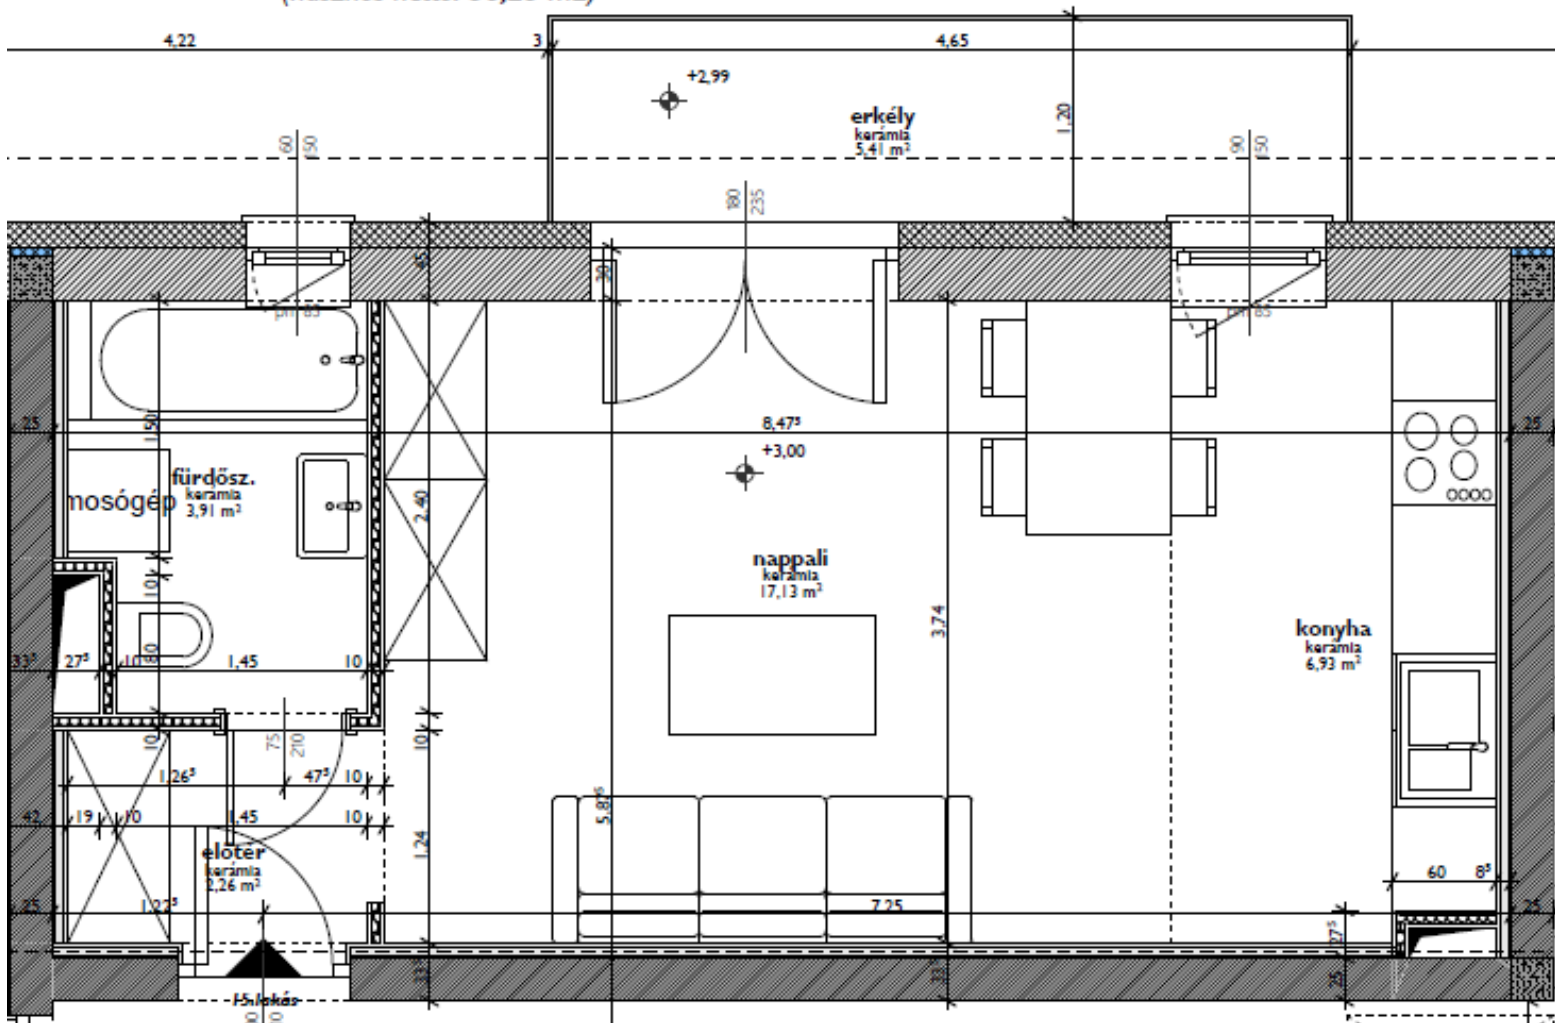

Emelet 15. lakás

Garzon típus

Nettó alapterület: 30,23 m²

NOSTRA
CASA kft