


ALAPRAJZ M 1:100

HRSZ:702/88

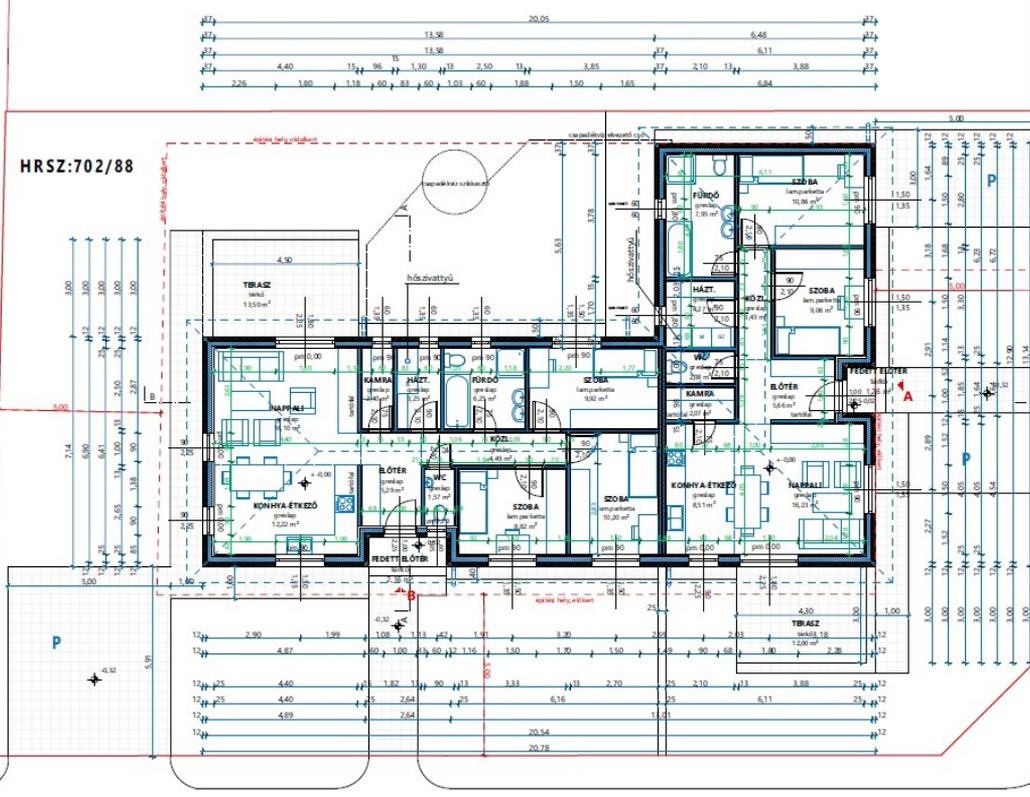

"A" LAKÁS HELYSÉGIUSTA

fedett előtér	térkö	1,36 m ²
előtér	gránitlap	5,96 m ²
konyha-étkező	gránitlap	8,51 m ²
nappali	lam.parquetta	16,23 m ²
kamra	gránitlap	2,07 m ²
közfelület	gránitlap	3,43 m ²
hálószoba	gránitlap	4,27 m ²
wc	gránitlap	2,08 m ²
fürdő	gránitlap	7,95 m ²
szoba	lam.parquetta	10,86 m ²
szoba	lam.parquetta	9,06 m ²
terasz	térkö	12,90 m ²

NETTO "A" LAKÁS: 70,22 m²
ÖSSZES NETTO "A" LAKÁS: 71,48 m²

"B" LAKÁS HELYSÉGIUSTA

fedett előtér	térkö	2,16 m ²
előtér	gránitlap	5,39 m ²
konyha-étkező	gránitlap	12,22 m ²
nappali	lam.parquetta	16,10 m ²
közfelület	gránitlap	4,40 m ²
kamra	gránitlap	2,40 m ²
hálószoba	gránitlap	3,25 m ²
wc	gránitlap	1,57 m ²
fürdő	gránitlap	6,25 m ²
szoba	lam.parquetta	9,93 m ²
szoba	lam.parquetta	10,20 m ²
szoba	lam.parquetta	8,62 m ²
terasz	térkö	14,10 m ²


NETTO "B" LAKÁS: 80,51 m²
ÖSSZES NETTO "B" LAKÁS: 82,67 m²

ÖSSZES NETTO "A" + "B" LAKÁS: 150,73 m²
ÖSSZES NETTO: 154,15 m²
ÖSSZES BRUTTO: 185,95 m²


NOSTRA
CASA kft

AZ ÉPÍTÉS TERVDOKUMENTÁCIÓ MINDEN ESETBEN A SZAKÁGI TERVEKKEL EGYÜTT KEZELENDŐK!


**BEÉPÍTETLEN SZOMSZÉDOS TERÜLET
HRSZ.: 702/89**

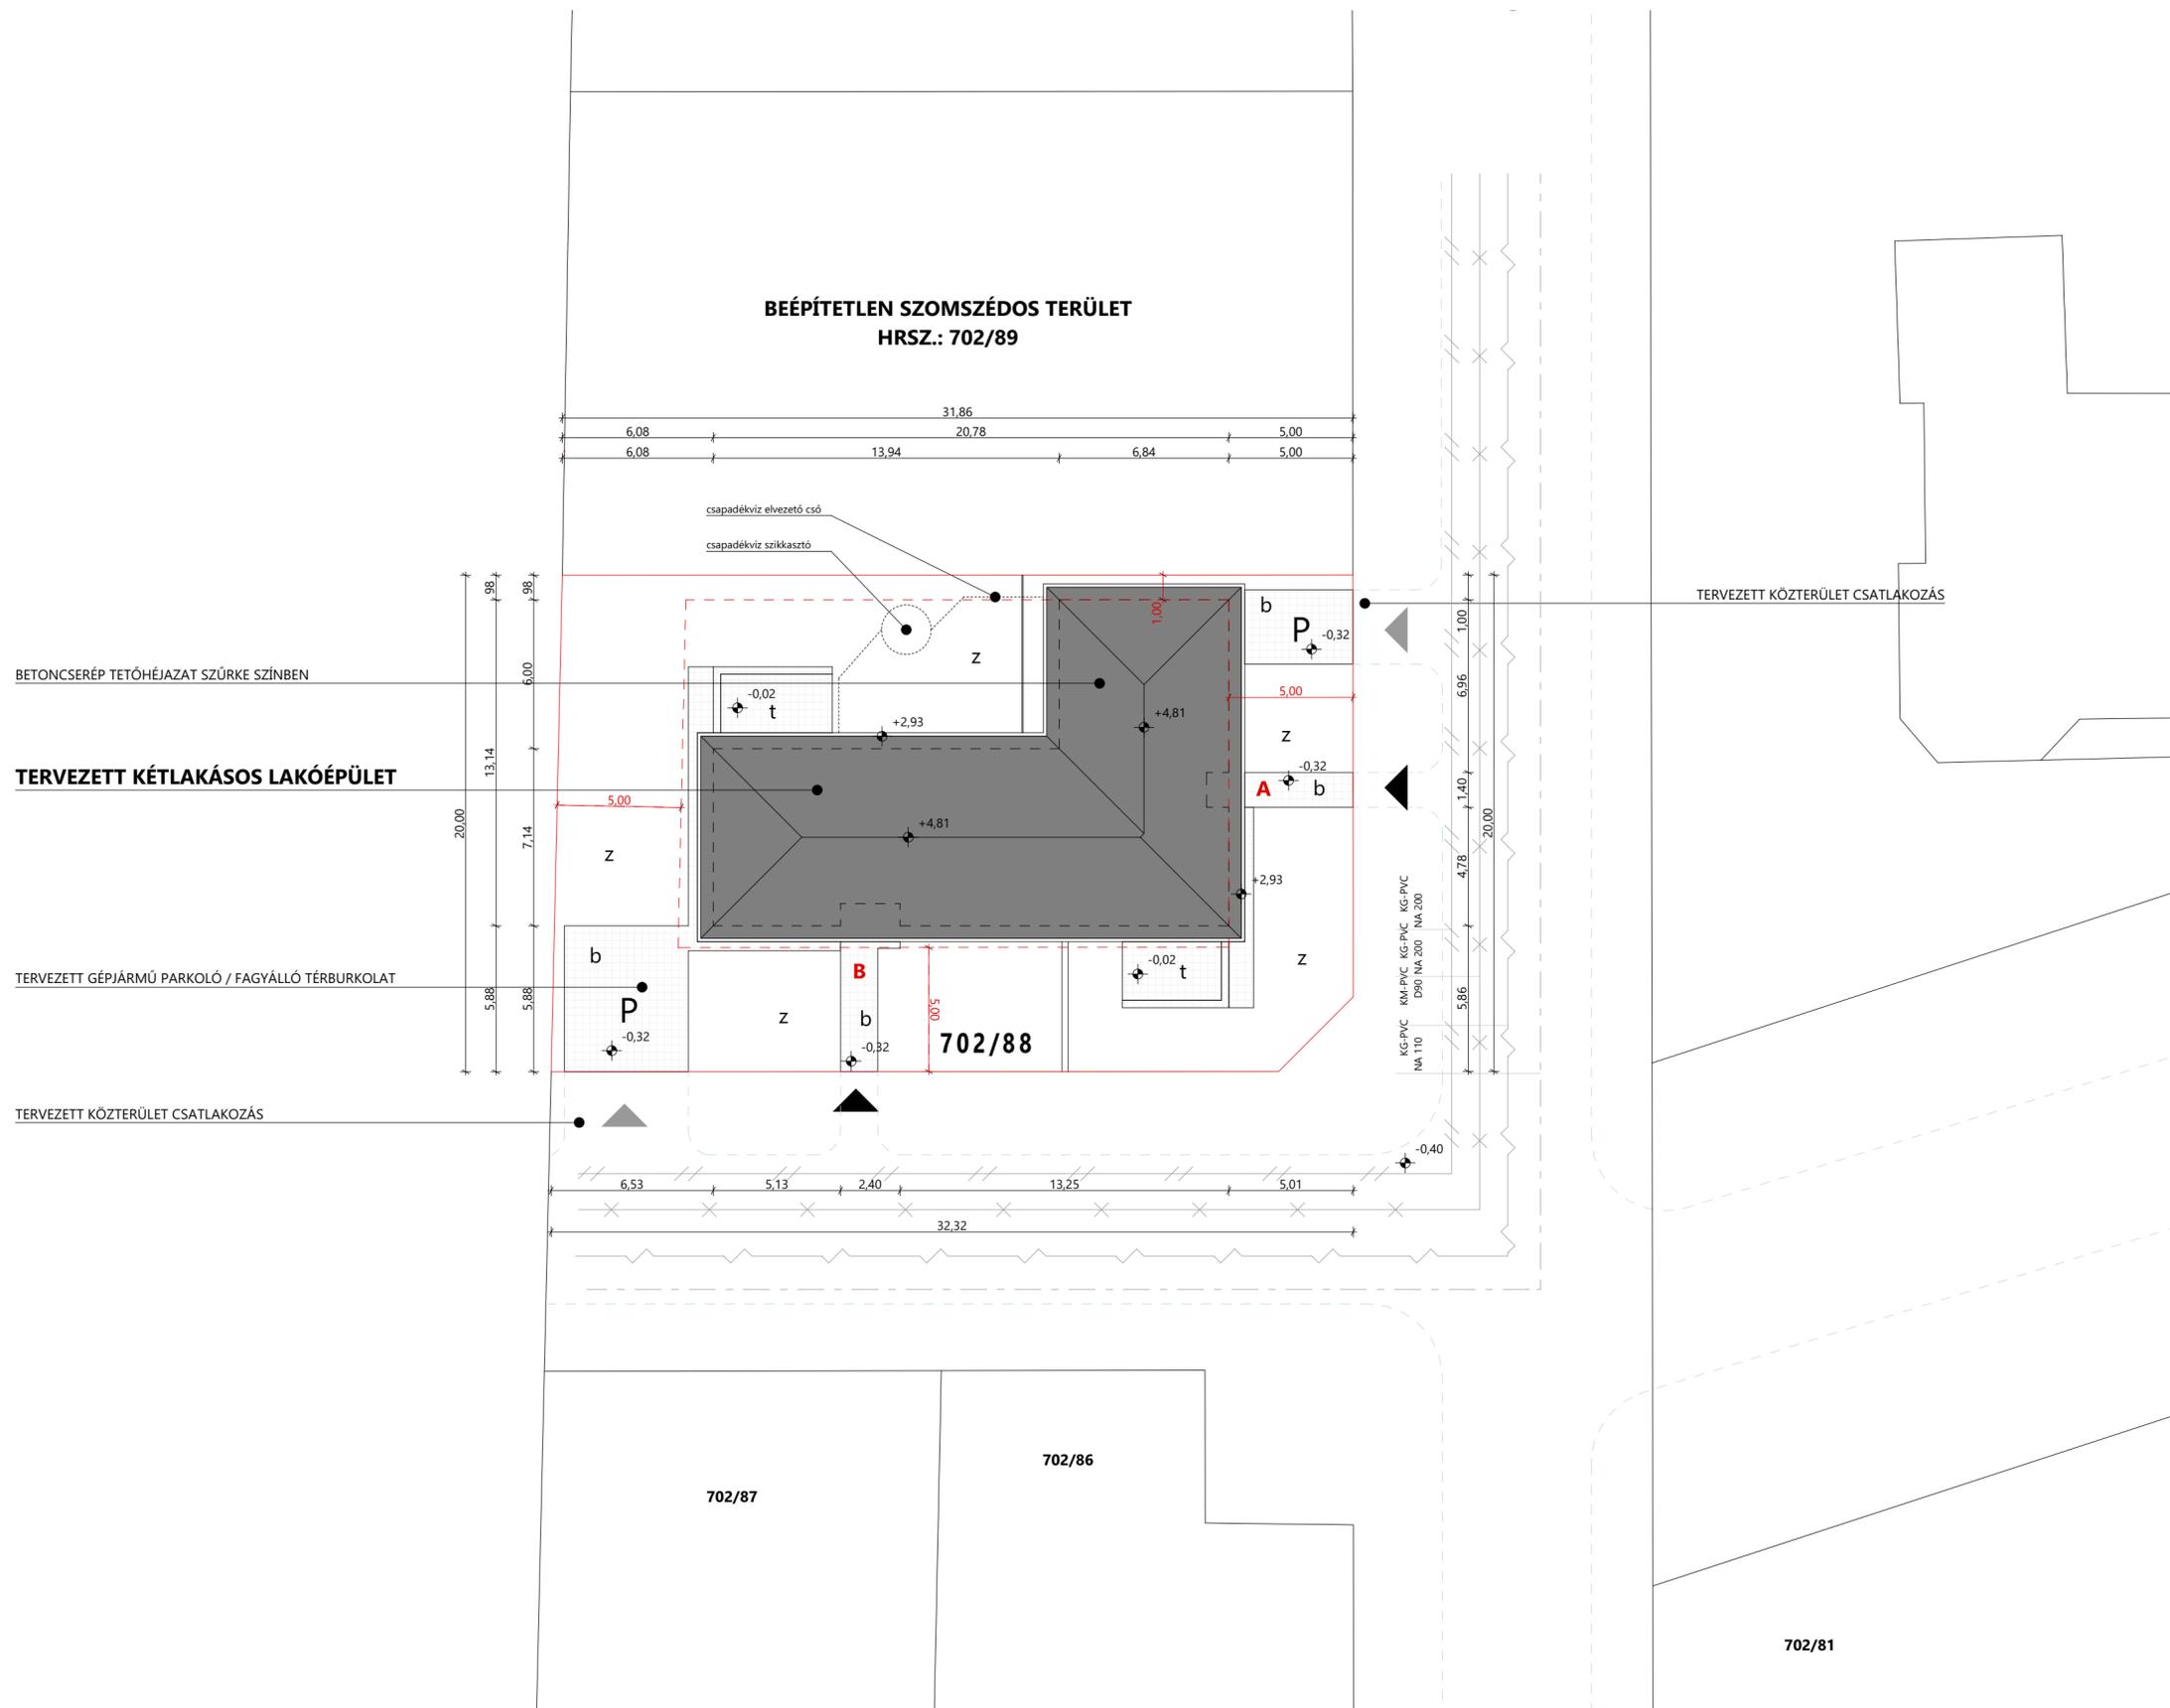

METSZETEK M 1:100
A-A METSZET M 1:100

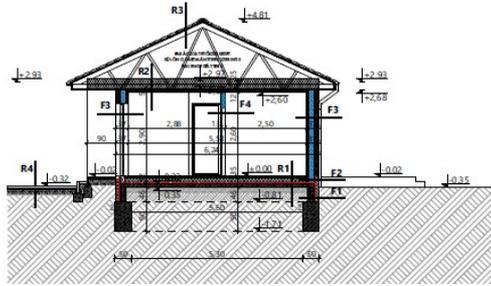

B-B METSZET M 1:100

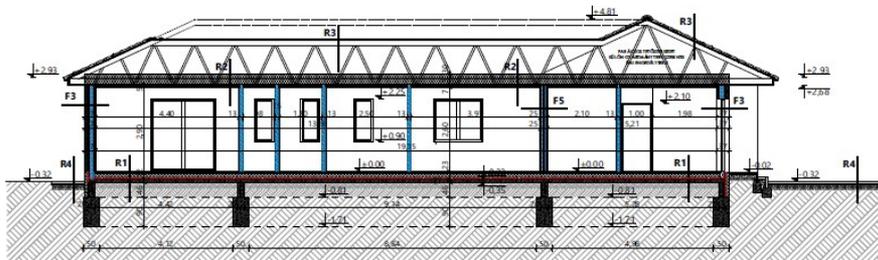

RÉTEGEK:

R1 - FÖLDSZINTI PADLÓ

gesztap burkolat+ragasztóhabarcs/ém.parketta	2 cm
aljazbeton	6 cm
PE fólia technológiai szigetelés	1 réteg
AUSTORTHERM AT N100 szigetelés	15 cm
modifikált bitumenes talaj, elleni vízszintes sziget	1 réteg
PORMEX RAJPD leföldelés	1 réteg
monolitik vasbeton lemez	12 cm
tömörített kavicságyazat	20 cm
tömörített talajszisztem	72 cm
termett talaj	

R2 - HŐSZIGETELT FŐFEM

árványgapol hőszigetelés	30 cm
farokos tetőszekercet	
AJLON gyártmányú szarinty	
párazáró fólia	1 réteg
burkolat tartó acél szerkezet	7 cm
szigetelő gipszkarton burkolat	1 réteg
glettelés, festés	

R3 - MÁGASTETŐ

betoncselap szűrészárban	
lécezés (3,5 cm)	3 cm
ellenlécezés (5,5 cm)	5 cm
terdfólia	1 réteg
farokos tetőszekercet	
AJLON gyártmányú szarinty	12 cm

R4 - TÍRURKOLAT

beton térső burkolat	6 cm
ágyazóréteg	2 cm
tömörített kavicságy	15 cm
termett talaj	

ANYAGJELÖLÉSEK

	acél szerkezetes falazat / +12 cm árvány hőszigetelés
	acél szerkezetes vázazfallal
	monolitik vasbeton szerkezet
	AUSTORTHERM XPS hőszigetelés
	AUSTORTHERM AT-HBO hőszigetelés
	árványgapol hőszigetelés
	tömörített kavicságyazat
	tömörített talajszisztem
	termett talaj

F1 - LÁBAZATI FAL

termett talaj	
LEBER ZS30 szalukő	20 cm
termett talaj	

F2 - LÁBAZATI FAL

AUSTORTHERM EXPERT lábazati hőszigetelés	12 cm
modifikált bitumenes talaj, elleni függőleges sziget	1 réteg
cső lap burkolat	15 cm
acél szerkezetes fal / Ártó árványgapol hősziget / párazáró fólia	14,5 cm
acél szerkezetes fal / Ártó árványgapol hősziget / párazáró fólia	1 réteg
státnívó s/s	5 cm
gipszkarton burkolat	2 x 12,5 cm

F3 - KÜLSŐ HOMLOKZATI FAL

AUSTORTHERM AT-HBO hőszigetelés	12 cm
cső lap burkolat	15 cm
acél szerkezetes fal / Ártó árványgapol hősziget / párazáró fólia	14,5 cm
acél szerkezetes fal / Ártó árványgapol hősziget / párazáró fólia	1 réteg
státnívó s/s	5 cm
gipszkarton burkolat	2 x 12,5 cm

F4 - BELSŐ VÁLAKEFAL

glettelés, festés	
gipszkarton burkolat	2 x 12,5 cm
acél szerkezetes fal	7,5 cm
gipszkarton burkolat	2 x 12,5 cm
glettelés, festés	

F5 - BELSŐ LAKÁSELVÁLAKEFAL

glettelés, festés	
gipszkarton burkolat	2 x 12,5 cm
CW 75 PROFIL / Isover Akusto	7,5 cm
gipszkarton burkolat	1 x 12,5 cm
CW 75 PROFIL / Isover Akusto	7,5 cm
gipszkarton burkolat	2 x 12,5 cm
glettelés, festés	

AZ ÉPÍTÉSZ TERVDOKUMENTÁCIÓ MINDEN ESETBEN A SZAKÁGI TERVEKSEL EGYÜTT KEZELENDŐK!

